
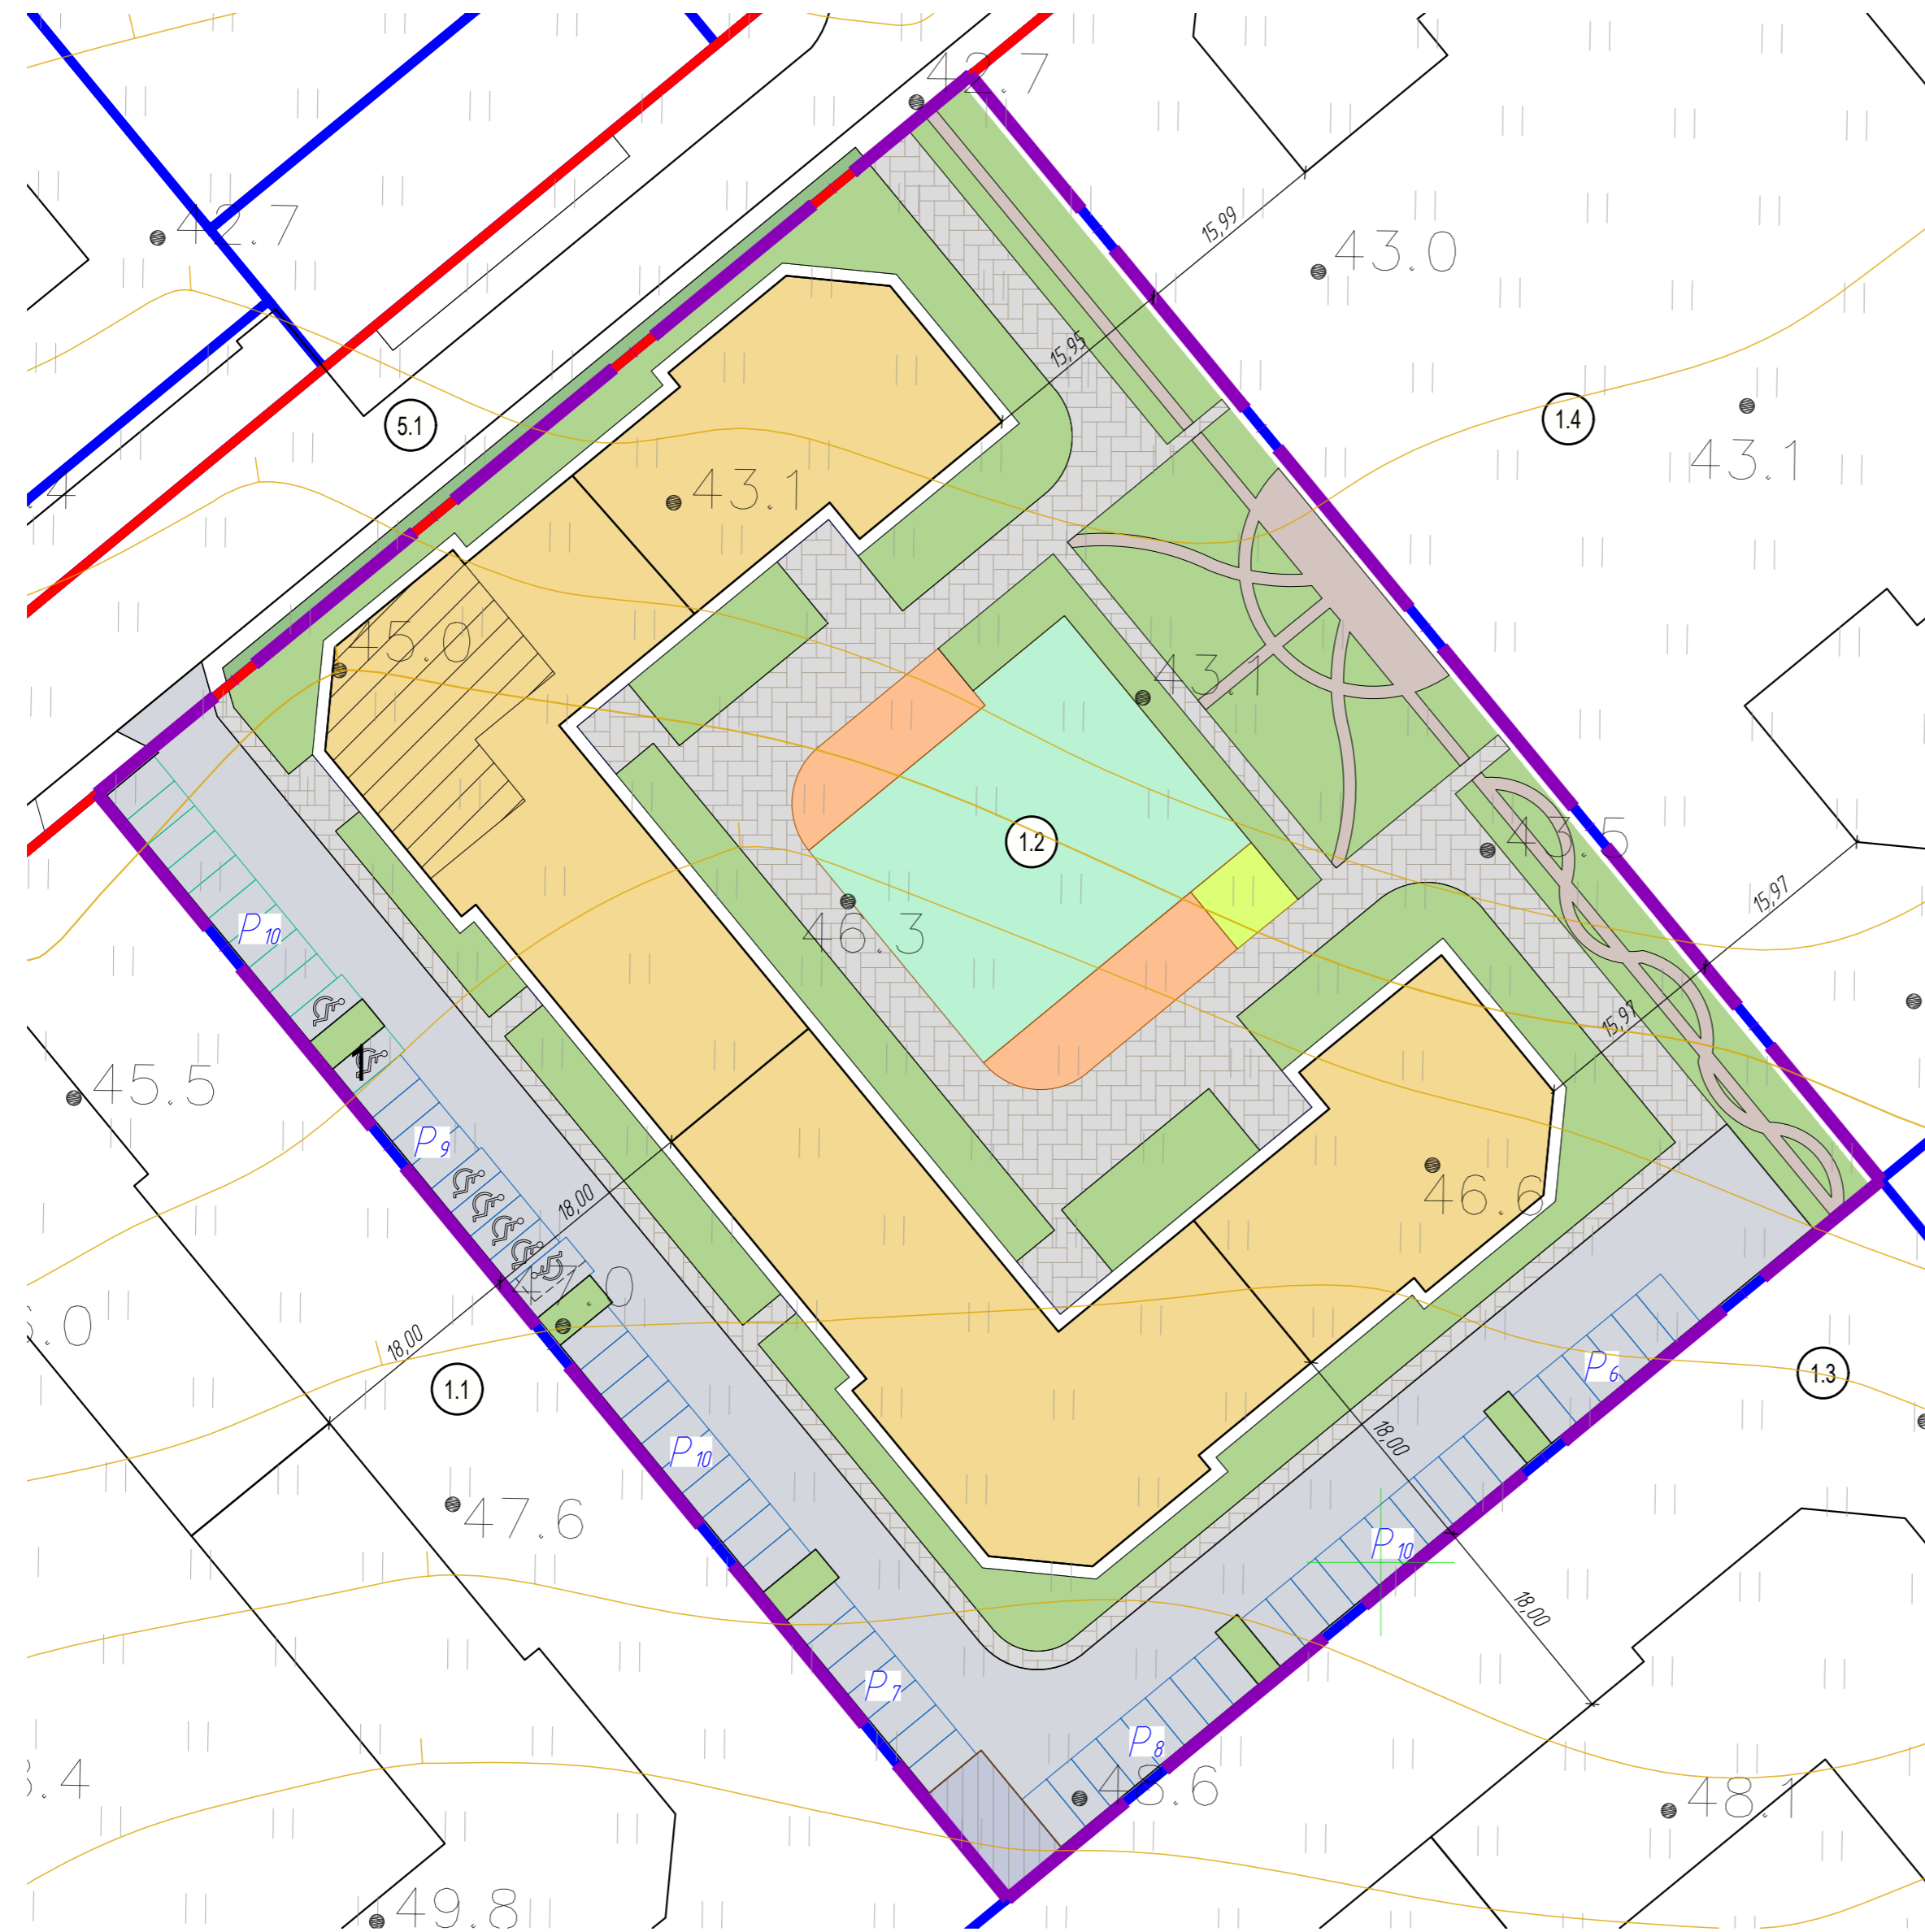


№ ЗУ	Функциональное назначение планируемого объекта капитального строительства	Площадь ЗУ кв. м.	Общая площадь/ в том числе площадь встроенных помещений кв. м.	Площадь квартир кв. м.	Расчет. кол-во жит.	Площадь застройки кв. м.	Коэф. застройки*	Кол-во эт.	этажность
1. Многоквартирные жилые дома									
Элемент планировочной структуры 1									
1.2	Многоквартирные жилые дома со встроенно-пристроенными помещениями	10717	15595/ 300	9764	315	3301	0,3	7	6

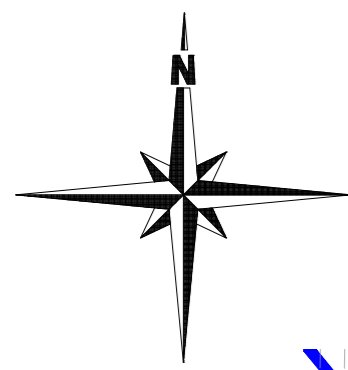

- УСЛОВНЫЕ ОБОЗНАЧЕНИЯ**
- Граница земельного участка с кадастровым номером 47:14:0302008:1413
 - границы планируемых элементов планировочной структуры
 - утвержденные красные линии в составе проекта планировки территории
 - образуемые земельные участки
 - условный номер земельного участка
 - планируемая к размещению застройка
 - планируемая к размещению жилого застройки (5 этажей)
 - встроенные объекты нежилого назначения
 - площадка ТБО
 - площадка для детей дошкольного и младшего школьного возраста
 - площадка для занятий физкультурой
 - площадка для отдыха взрослого населения
 - озеленение в границах участка
 - проектируемые проезды
 - проектируемые тротуары
 - открытые автомобильные стоянки с указанием м/мест для жителей МЖД в границах участков/ на территории общего пользования
 - открытые автомобильные стоянки с указанием м/мест для встроенных помещений/ для объектов образования
 - открытые автомобильные стоянки для инвалидов расширенные
 - открытые автомобильные стоянки для инвалидов

- СПЕЦИФИКАЦИЯ НОМЕРОВ УЧАСТКОВ**
- многоквартирный жилой дом со встроенными помещениями (2.5)
 - многоквартирный жилой дом со встроенными помещениями (2.5)
 - многоквартирный жилой дом со встроенными помещениями (2.5)
 - многоквартирный жилой дом со встроенными помещениями (2.5)
 - автомобильная дорога (12.0.1)

Согласовано
 Инв. № подл.
 Подп. и дата
 Взам. инв. №